
04004152605970012



ΕΦΗΜΕΡΙΣ ΤΗΣ ΚΥΒΕΡΝΗΣΕΩΣ

ΤΗΣ ΕΛΛΗΝΙΚΗΣ ΔΗΜΟΚΡΑΤΙΑΣ

ΤΕΥΧΟΣ ΤΕΤΑΡΤΟ **Αρ. Φύλλου 415**

26 Μαΐου 1997

ΑΠΑΛΛΟΤΡΙΩΣΕΙΣ

ΑΠΟΦΑΣΕΙΣ

Αριθ. 13944/2744 (1)

Χαρακτηρισμός ως διατηρητέου κτιρίου που βρίσκεται εντός του οικισμού Βρύσες Αποκορώνου (Ν. Χανίων) και καθορισμός ειδικών όρων και περιορισμών δόμησης αυτού.

Ο ΥΠΟΥΡΓΟΣ
ΠΕΡΙΒΑΛΛΟΝΤΟΣ, ΧΩΡΟΤΑΞΙΑΣ ΚΑΙ ΔΗΜ. ΕΡΓΩΝ

Έχοντας υπόψη:

1. Τις διατάξεις των άρθρων 3 και 4 (παρ. 2) του Ν. 1577/1985 «Γενικός Οικοδομικός Κανονισμός» (Α' 210), όπως τροποποιήθηκαν με το άρθρο 1 (παρ. 1 και 2) του Ν. 1772/1998 «Τροποποίηση διατάξεων του Ν. 1577/1985 «ΓΟΚ» και άλλες διατάξεις (Α' 91).

2. Τις διατάξεις του άρθρου 29Α του Ν. 1558/1985 «Κυβέρνηση και Κυβερνητικά Όργανα» (Α' 137) όπως αυτό προστέθηκε με το άρθρο 27 του Ν. 2081/92 (Α' 154).

3. Τις διατάξεις της παρ. Β του άρθρου 1 του Π.Δ/τος 28/28.1.19993 «Καθορισμός αρμοδιοτήτων που διατηρούνται από τον Υπουργό και τις Περιφερειακές Υπηρεσίες διανομαρχιακού επιπέδου του Υπουργείου Περιβάλλοντος, Χωροταξίας και Δημοσίων Έργων» (Α' 9).

4. Την υπ' αριθμ. 103326/1281/5.12.1996 απόφαση του Υπουργού και του Υφυπουργού Περιβάλλοντος, Χωροταξίας και Δημοσίων Έργων «Μεταβίβαση αρμοδιοτήτων του Υπουργού και του Υφυπουργού Περιβάλλοντος, Χωροταξίας και Δημοσίων Έργων στο Γενικό Γραμματέα και στους Προϊσταμένους των Γενικών Δ/νσεων, Δ/νσεων και Τμημάτων του Υπουργείου Περιβάλλοντος, Χωροταξίας και Δημοσίων Έργων – πλην Γενικής Γραμματείας Δημοσίων Έργων» (1126Β/16.12.1996).

5. Την από 9.1.1997 αιτιολογική έκθεση της Δ/νσης Πολεοδομικού Σχεδιασμού – Τμήμα Παραδοσιακών Οικισμών.

6. Την από 4.2.1997 (αρ. πρωτ. 3243/354/1997) σύμφωνη γνώμη της Χρυσής Μιχελακάκη-Φραγκάκη.

7. Το γεγονός ότι από τις κανονιστικές διατάξεις αυτής της απόφασης δεν προκαλείται δαπάνη σε βάρος του κρατικού προϋπολογισμού του οικείου Ο.Τ.Α., αποφασίζουμε:

1. Χαρακτηρίζεται ως διατηρητέο το κτίριο που βρίσκεται εντός των διοικητικών ορίων της Κοινότητας Βρύσες, επαρχίας Αποκορώνου (Ν. Χανίων), φερόμενο ως ιδιοκτησία Χρυσής Μιχελακάκη-Φραγκάκη, όπως φαίνεται σημειωμένο με μαύρη διαγραμμιση στο σχετικό πρωτότυπο διάγραμμα σε κλίμακα 15.000 που θεωρήθηκε από τον Προϊστάμενο της Δ/νσης Τοπογραφικών Εφαρμογών με τη 13944/1997 πράξη του και που αντίτυπό του σε φωτοσμίκρυνση δημοσιευται με την παρούσα απόφαση.

2. Διατηρητέο χαρακτηρίζεται τα αρχικό κτίριο καθώς και τα στοιχεία του περιβάλλοντα χώρου (μάνδρες, κρήνες, αυλόθυρες κλπ.), και οι εναρμονιζόμενες με το αρχικό κτίριο μεταγενέστερες προσθήκες, όχι όμως και τα κάθε είδους καθ' ύψος ή κατ' επέκταση προσκτίσματα που αλλοιώνουν τη μορφή του. Ο καθορισμός των προσκτισμάτων που αλλοιώνουν το αρχικό κτίριο πραγματοποιείται από την Επιτροπή Πολεοδομικού και Αρχιτεκτονικού Ελέγχου.

3. Στο χαρακτηριζόμενο ως διατηρητέο κτίριο απαγορεύεται κάθε αφαίρεση, αλλοίωση ή καταστροφή των επιμέρους αρχιτεκτονικών στοιχείων του.

4. Επιτρέπεται η επισκευή, ο εκσυγχρονισμός του κτιρίου και των εγκαταστάσεων, η ενίσχυση ή η αντικατάσταση του φέροντα οργανισμού στο εσωτερικό του κτιρίου καθώς και επεμβάσεις για λόγους λειτουργικούς του διατηρητέου κτιριακού συγκροτήματος εφόσον δεν αλλοιώνεται ο αρχιτεκτονικός του χαρακτήρας και η εσωτερική του διαρρύθμιση.

5. α) Επιτρέπεται η προσθήκη κατ' επέκταση στο ισόγειο χώρου λουτρού και αποθήκης καθώς και η επέκταση του εξώστη του πρώτου ορόφου με την κατασκευή φέροντος στοιχείου (καμάρας) τόσο για την κλίμακα ανόδου στον πρώτο όροφο όσο και για τον εξώστη.

β) Επίσης επιτρέπεται η κατασκευή στον πρώτο όροφο προσθήκης κατ' επέκταση W.C.

γ) Επιτρέπεται η δημιουργία στο ισόγειο κάμαρας ως φέροντος στοιχείου.

δ) Τα παραπάνω επιτρέπονται όπως εγκρίθηκαν με το 773/18.11.96 πρακτικό της ΕΠΑΕ (Ν. Χανίων) και φαίνονται στο σχετικό πρωτότυπο διάγραμμα κάλυψης σε κλίμακα 1:200 κατά διαγράμμιση όψεων κατόψεων και τομών που θεωρήθηκαν από τον Προϊστάμενο της Δ/νσης Τοπογραφικών Εφαρμογών με την 13944/1997 πράξη

του και αντίτυπό τους σε φωτοσμίκρυνση δημοσιεύεται με την παρούσα απόφαση.

6. Επιβάλλεται η καθαίρεση του προεξέχοντος τμήματος της πλάκας οπλισμένου σκυροδέματος από το περίγραμμα του ισογείου κτιρίου.

7. Για κάθε επέμβαση στο εξωτερικό ή το εσωτερικό του διατηρητέου κτιρίου και στον περιβάλλοντα χώρο απαιτείται η έκδοση άδειας ύστερα από σύμφωνη γνώμη της ΕΠΑΕ.

8. Δεν επιτρέπεται η τοποθέτηση φωτεινών επιγραφών στο διατηρητέο κτίριο και τον περιβάλλοντα χώρο.

9. Αιτήσεις για προσθήκες στο διατηρητέο κτίριο αποστέλλονται από την πολεοδομική υπηρεσία στο τμήμα Παραδοσιακών οικισμών του Υπουργείου Περιβάλλοντος, Χωροταξίας και Δημοσίων Έργων με γνώμη της ΕΠΑΕ για ειδική ρύθμιση σύμφωνα με τις διατάξεις της παρ. 2 του άρθρου 4 του Ν. 1577/1985 «περί Γ.Ο.Κ.» εφόσον παραβλάπτεται το διατηρητέο κτίριο και ο χώρος που το περιβάλλει.

10. Η ισχύς της παρούσας απόφασης αρχίζει από τη δημοσίευσή της στην Εφημερίδα της Κυβερνήσεως.

Η παρούσα αυτή να δημοσιευθεί στην Εφημερίδα της Κυβερνήσεως.

Αθήνα, 8 Μαΐου 1997

Με εντολή Υπουργού

Ο Γενικός Γραμματέας


ΔΗΜΗΤΡΗΣ ΣΑΡΑΦΟΓΛΟΥ

ΥΠΟΥΡΓΕΙΟ
ΠΕΡΙΒΑΛΛΟΝΤΟΣ
ΧΩΡΟΤΑΞΙΑΣ
ΚΑΙ ΔΗΜ. ΕΡΓΩΝ


Δ/ΝΣΗ ΠΟΛΕΟΔ. ΣΧΕΔΙΑΣΜΟΥ
ΤΜΗΜΑ ΠΑΡΑΔΟΣ. ΟΙΚΙΣΜΩΝ

ΧΑΡΑΚΤΗΡΙΣΜΟΣ ΔΙΑΤΗΡΗΤΕΟΥ ΚΤΙΡΙΟΥ
ΣΤΗ ΘΕΣΗ ΒΡΥΣΕΣ – ΑΠΟΚΟΡΩΝΟΥ
ΣΤΑ ΧΑΝΙΑ
ΙΔΙΟΚΤ. ΧΡ. ΜΙΧΕΛΑΚΑΚΗ


ΤΟΜΕΣ
ΚΛΙΜΑΚΑ 1:50

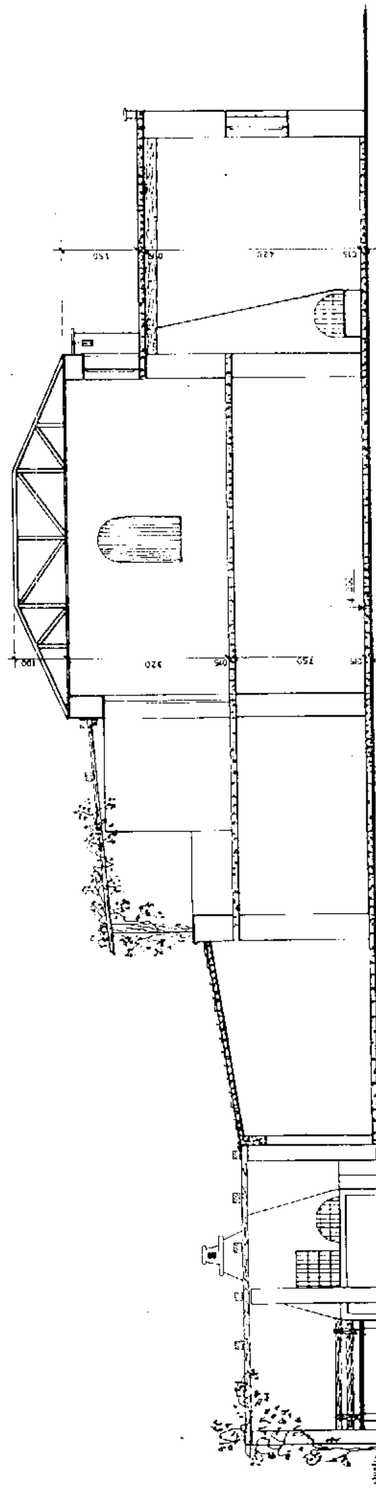


ΤΟΜΗ Α-Α ΚΛ 1:50

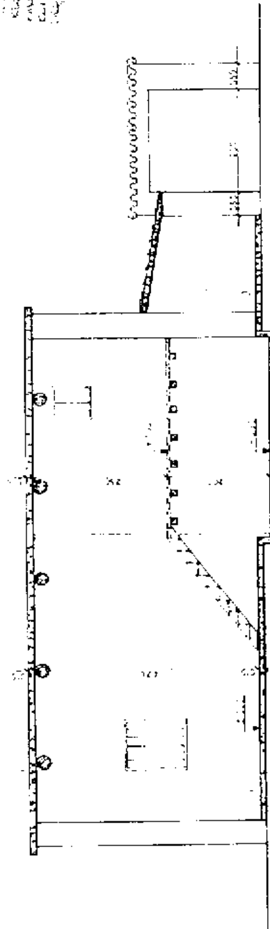

ΤΟΜΗ Β-Β ΚΛ 1:50

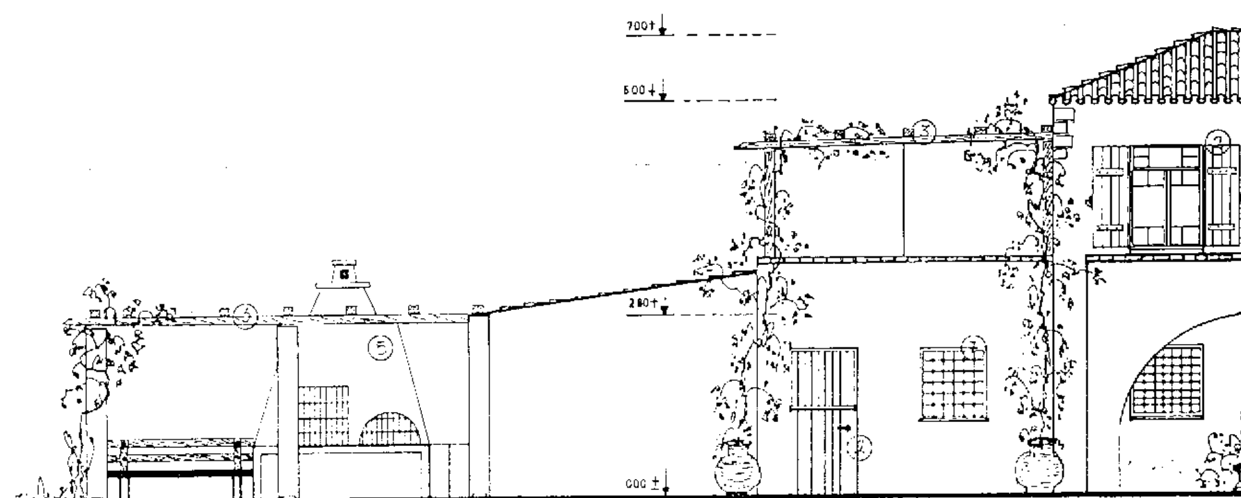

ΑΝΑΤΟΛΙΚΗ ΟΨΗ ΚΛ 1:50

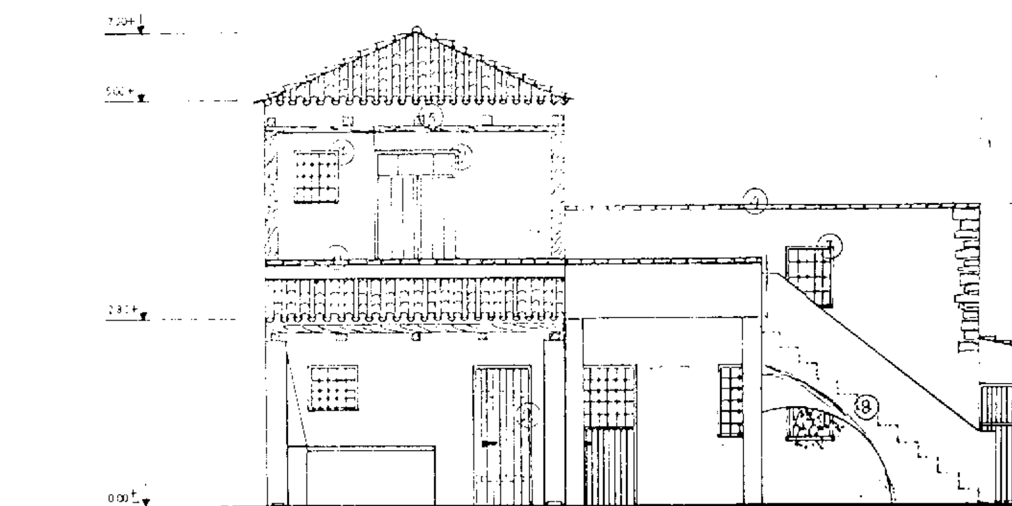

ΝΟΤΙΑ ΟΨΗ ΚΛ 1:50


ΥΠΟΥΡΓΕΙΟ
ΠΕΡΙΒΑΛΛΟΝΤΟΣ
ΧΩΡΟΤΑΞΙΑΣ
ΚΑΙ ΔΗΜ. ΕΡΓΩΝ

Δ/ΝΣΗ ΠΟΛΕΟΔ. ΣΧΕΔΙΑΣΜΟΥ
ΤΜΗΜΑ ΠΑΡΑΔΟΣ. ΟΙΚΙΣΜΩΝ

ΧΑΡΑΚΤΗΡΙΣΜΟΣ ΔΙΑΤΗΡΗΤΕΟΥ ΚΤΙΡΙΟΥ ΣΤΗ ΘΕΣΗ ΒΡΥΣΕΣ – ΑΠΟΚΟΡΩΝΟΥ. ΣΤΑ ΧΑΝΙΑ
ΙΔΙΟΚΤ. ΧΡ. ΜΙΧΕΛΑΚΑΚΗ


ΟΨΕΙΣ

ΚΛΙΜΑΚΑ 1:50

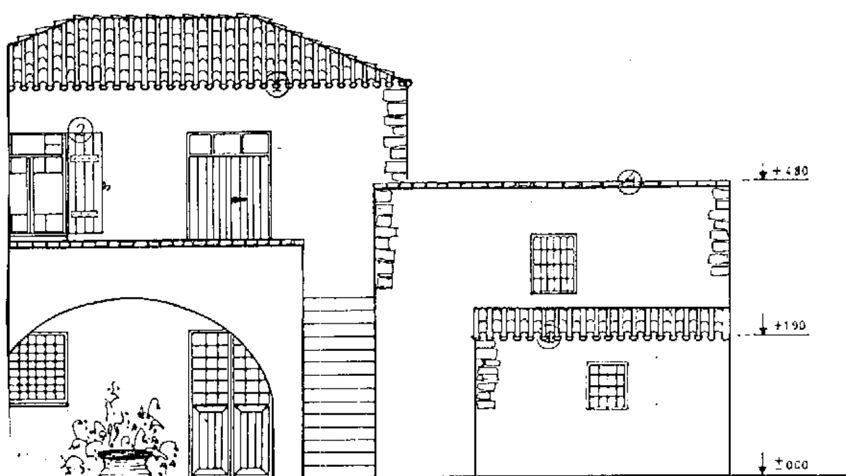

Υλικά

1. Κεραμίδι
2. Κουφώματα ξύλινα με εξώφυλλα καρφωτά
3. Περτικάλες ξύλινες
4. Πλάκες πέτρας και πεζούλια
5. Φούρνος κτισμένος με πέτρα
6. Αυλόπορτα σιδερένια με αψίδα από πέτρα και κεραμίδι
7. Παράθυρα με σίδερα εξωτερικά ή ξύλινα καρφωτά εσωτερικά
8. Σκάλα κτιστή με πέτρα

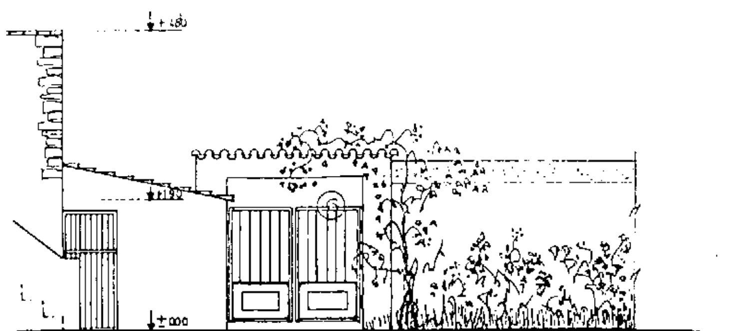

Γ 13944/97
«Χαρακτηρισμού ως διατηρητέου κτιρίου που βρίσκεται εντός του οικισμού Βρύσες Αποκορώνου (Ν. Χανίων) και καθορισμού ειδικών όρων και περιορισμών δόμησης αυτού»

8 Μαΐου 1997
Ο Δ/ντής

Γερ. Αποστολάτος

Αρ.Φ. 147/97
Σχ. 5

ΥΠΟΜΝΗΜΑ

Εμβαδόν οικοπέδου ΑΒΓΔΑ : <u>4.056 m²</u> [= 1/2 × 112.66 × (3400 + 3800)]. Εντός οικισμού τμήμα: <u>2015 m²</u>

<u>Επιτρεπόμενα στοιχεία Δόμησης (Π.Δ. 24/4/85 ΦΕΚ 181Δ' της 3/5/85)</u>

Αρτιότητα: 1000 m² (διάσπαρτο τμήμα οικισμού)

Μέγιστη κάλυψη: 70% × 2.015 = 1410.50 m²

Μέγιστη δόμηση: (300 × 1.00) + (1715 × 0.40) = 300.00 + 686.00 = 986.00 m²

Για κατοικία μέγιστη δόμηση και κάλυψη 400.00 m²

<u>Υπάρχοντα στοιχεία δόμησης</u>

Κάλυψη: (365 × 230) + (1010 × 505) + (640 × 430) + (430 × 420) + (300 × 400) [αποθήκη] + (300 × 800) [αποθήκη] =

= 8.39 + 51.00 + 27.52 + 18.06 + 12.00 + 24.00 = 140.97 m²

Δόμηση: 140.97 m² + (640 × 430) = 140.97 m² + 27.52 m² = 168.49 m²

Η.Χ και κλίμακα: (130 × 350) + (100 × 300) = 4.55 + 3.00 = 7.55 m²

Συνολική κάλυψη: 140.97 + 7.55 = <u>148.52 m²</u>

" δόμηση: 168.49 + 3.00 [κλίμακα] = <u>171.49 m²</u>

Πραγματοποιούμενα στοιχεία Δόμησης

Ισόγειο: Προσθήκη κατ' επέκταση: (430 × 400) = 17.20 m²

Αύξηση της επιφάνειας του Η.Χ τελικό φάτνωμα (600 × 300) = 18.00 m²

Προσθήκη κτίσης από κεραμίδια: 365 × 230 = 8.39 m²

Προσθήκη στέγης από μπετόν: (430 × 420) = 18.06 m²

όροφος: Προσθήκη W.C (220 × 130) = 2.86 m²

Συνολική πραγματοποιούμενη κάλυψη: 140.97 + 17.20 + 18.00 [Η.Χ.] + 3.00 [κλίμακα] = <u>179.17 m²</u> < 400.00 m²

" δόμηση: [179.17 − (18.00) [Η.Χ]] + 2.86 [W.C.] + 27.52 [όροφος] = <u>191.55 m²</u> < 400.00 m²


ΥΠΟΥΡΓΕΙΟ
ΠΕΡΙΒΑΛΛΟΝΤΟΣ
ΧΩΡΟΤΑΞΙΑΣ
ΚΑΙ ΔΗΜ. ΕΡΓΩΝ

Δ/ΝΣΗ ΠΟΛΕΟΔ. ΣΧΕΔΙΑΣΜΟΥ
ΤΜΗΜΑ ΠΑΡΑΔΟΣ. ΟΙΚΙΣΜΩΝ

ΧΑΡΑΚΤΗΡΙΣΜΟΣ ΔΙΑΤΗ-
ΡΗΤΕΟΥ ΚΤΙΡΙΟΥ
ΣΤΗ ΘΕΣΗ ΒΡΥΣΕΣ –
ΑΠΟΚΟΡΩΝΟΥ.
ΣΤΑ ΧΑΝΙΑ
ΙΔΙΟΚΤ. ΧΡ. ΜΙΧΕΛΑΚΑΚΗ

ΔΙΑΓΡΑΜΜΑ
ΚΑΛΥΨΗΣ

ΚΛΙΜΑΚΑ 1:200

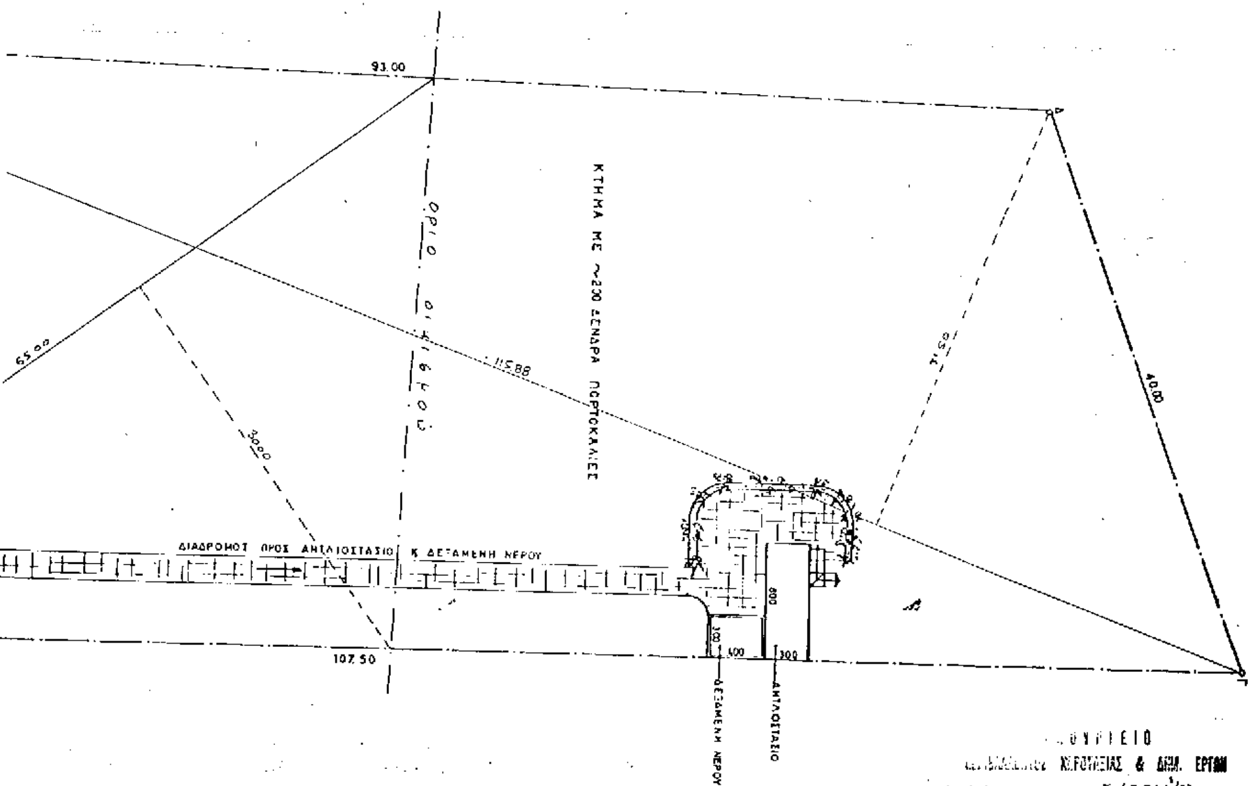


ΥΠΟΥΡΓΕΙΟ
ΧΩΡΟΤΑΞΙΑΣ & ΔΗΜ. ΕΡΓΩΝ
Συνοδεύει την υπ' αριθ. Γ.13944/97 απόφαση
περί Χαρακτηρισμός ως διατηρητέου κτιρίου που βρίσκεται εντός του οικισμού Βρύσες Αποκορώνου (ν. Χανίων) & καθορισμός ειδικών όρων & περιορισμών δόμησης αυτού.
Αθήνα 8 Μαΐου 97
Ο Δ/ντής
Γ. Αποστολάτος

αρ. Φ. 147/97
σχ. 5.

ΚΤΗΜΑ ΜΕ ~200 ΔΕΝΔΡΑ ΠΟΡΤΟΚΑΛΙΕΣ

ΠΡΟΣ ΚΑΛΑΜΙΤΣΙ ΑΛ. ΚΟΙΝΟΤΙΚΗ ΟΔΟΣ 8.00m ΠΡΟΣ ΒΡΥΣΣΕΣ

ΚΛΙΜΑΚΑ 1:200

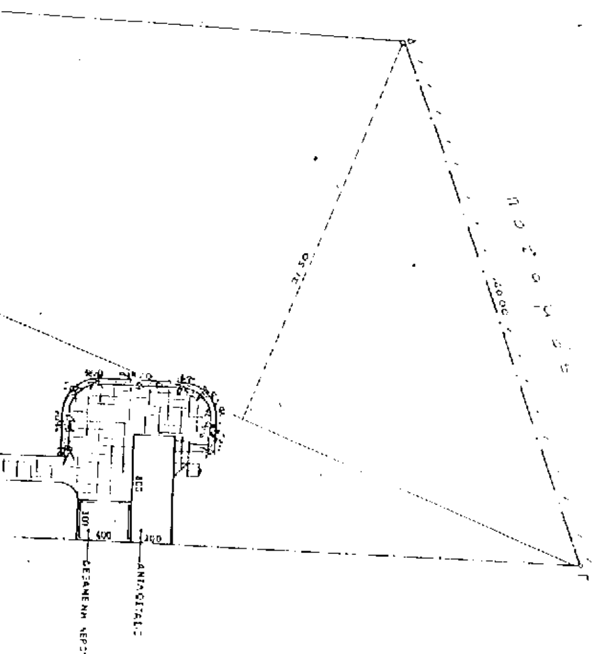

ΥΠΟΜΝΗΜΑ

Εμβαδομέτρηση οικοπέδου Α.Β.Γ.Δ.Α: 1/2 x 115.88 x (38.50 + 31.50) = 4.055,80

Εμβαδόν οικοπέδου Α.Β.Γ.Δ.Α: 4056.00 m²

Όροι Δόμησης (Π.Δ. 24/4/85 ΦΕΚ 181Δ' της 3/5/85)

Αρτιότητα: 1000 m² (διάσπαρτο τμήμα οικισμού)

Μέγιστη κάλυψη: 40% x εμβαδόν οικοπέδου

Συντελεστής δόμησης: Για τα πρώτα 100 m² → 1.60
" " επόμενα 100 m² → 0.80
" " " 100 m² → 0.60
" " >300 m² → 0.40

Μέγιστη κάλυψη και δόμηση (για κατοικία): 400 m²

Μέγιστο ύψος: 7.50 και στέγη +2.00 m

Ελάχιστες αποστάσεις από όρια: μηδέν ή 2.50 m

Εμβαδόν τμήματος οικοπέδου που βρίσκεται εντός των ορίων του οικισμού: 1/2 x 65.00 x (30.00 + 32.00) = 2015,00 m²

Υπάρχουσα κάλυψη: (365x230) + (1010x505) + (640x430) + (430x420) + (500x300) + (300x800) = 8.39 + 51.00 + 27.52 + 18.06 + 12.00 + 24.00 = 140.97 m²

Υπάρχουσα δόμηση: 140.97 + (640x430) − 140.97 + 27.52 = 168.49 m²

Κλ. και αίθριο: (130x350) + (100x300) = 4.55 + 3.00 = 7.55 m²

Συνολική υπάρχουσα κάλυψη: 140.97 + 7.55 = 148.52 m²

Συνολική υπάρχουσα δόμηση: 168.49 + 3.00 = 171.49 m²

Δήλωση ιδιοκτήτη

Τα όρια του οικοπέδου καθώς και τους όμορους που υπέδειξα στο μηχανικό είναι τα ορθά.

Δήλωση Μηχανικού

Η υπογεγραμμένη Νικολουδάκη Νίκη Πολ. Μηχ. δηλώνω ότι το παραπλεύρως εικονιζόμενο οικόπεδο Α.Β.Γ.Δ.Α που βρίσκεται στις Βρύσες Αποκορώνου είναι άρτιο και οικοδομήσιμο.

Η δηλούσα

ΥΠΟΥΡΓΕΙΟ ΠΕΡΙΒΑΛΛΟΝΤΟΣ ΧΩΡΟΤΑΞΙΑΣ ΚΑΙ ΔΗΜ. ΕΡΓΩΝ

Δ/ΝΣΗ ΠΟΛΕΟΔ. ΣΧΕΔΙΑΣΜΟΥ ΤΜΗΜΑ ΠΑΡΑΔΟΣ. ΟΙΚΙΣΜΩΝ

ΧΑΡΑΚΤΗΡΙΣΜΟΣ ΔΙΑΤΗΡΗΤΕΟΥ ΚΤΙΡΙΟΥ ΣΤΗ ΘΕΣΗ ΒΡΥΣΕΣ – ΑΠΟΚΟΡΩΝΟΥ. ΣΤΑ ΧΑΝΙΑ ΙΔΙΟΚΤ. ΧΡ. ΜΙΧΕΛΑΚΑΚΗ

ΤΟΠΟΓΡΑΦΙΚΟ ΔΙΑΓΡΑΜΜΑ

ΚΛΙΜΑΚΑ 1:200


Γ.13944/97

«Χαρακτηρισμός ως διατηρητέου κτιρίου που βρίσκεται εντός του οικισμού Βρύσες Αποκορώνου (ν. Χανίων) και καθορισμός ειδικών όρων και περιορισμών δόμησης αυτού»

8 Μαΐου 1997

Γερ. Αποστολάτος

Αρ.Φ. 147/97
Σχεδ. 5

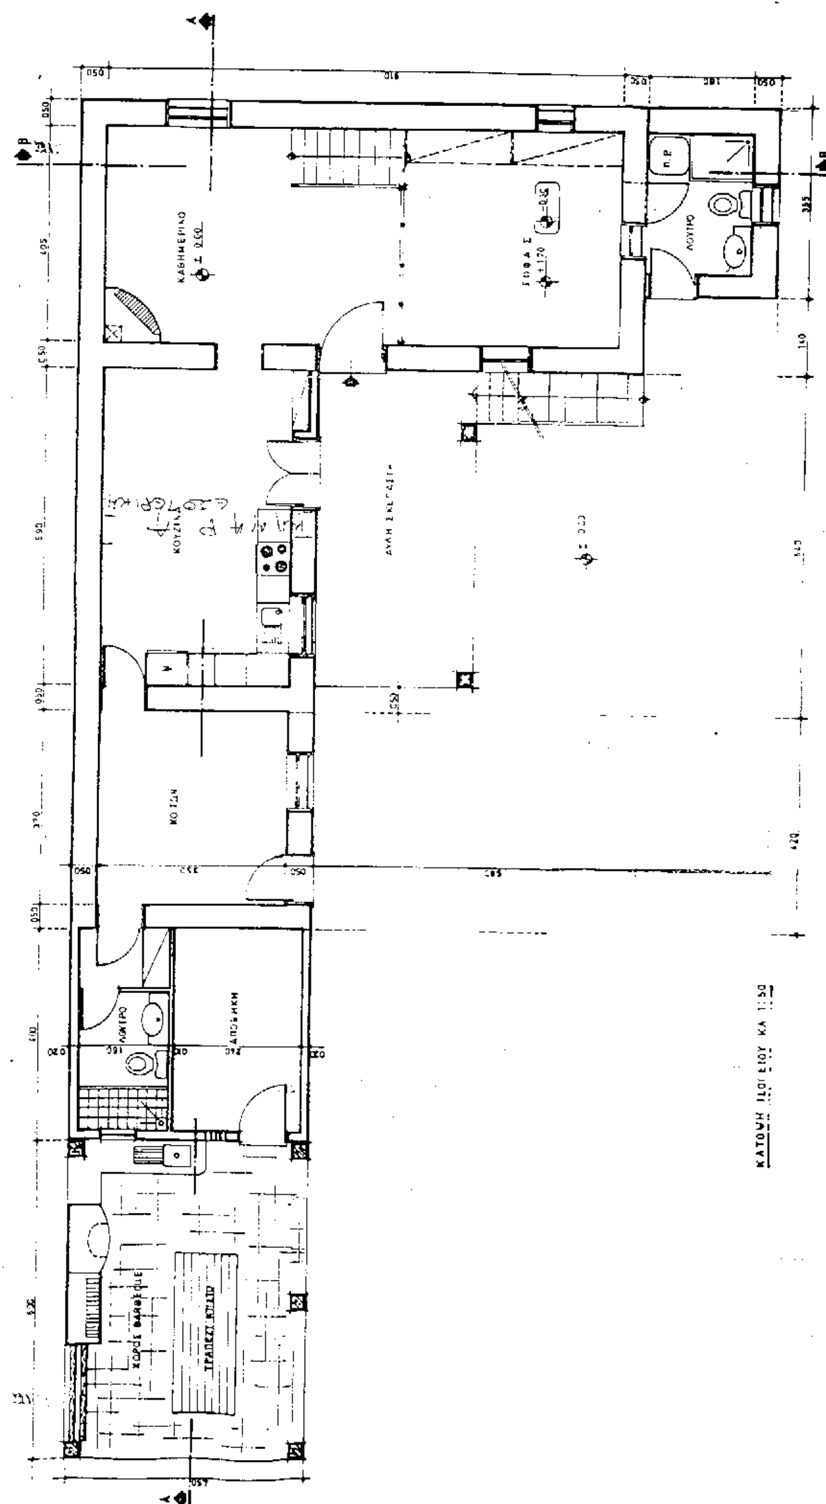
ΚΑΘΗΜΕΡΙΝΟ
ΛΟΥΤΡΟ
ΚΟΥΖΙΝΑ
ΚΟΙΤΩΝ
ΑΠΟΘΗΚΗ

ΥΠΟΥΡΓΕΙΟ ΠΕΡΙΒΑΛΛΟΝΤΟΣ ΧΩΡΟΤΑΞΙΑΣ ΚΑΙ ΔΗΜ. ΕΡΓΩΝ


Δ/ΝΣΗ ΠΟΛΕΟΔ. ΣΧΕΔΙΑΣΜΟΥ
ΤΜΗΜΑ ΠΑΡΑΔΟΣ. ΟΙΚΙΣΜΩΝ


ΧΑΡΑΚΤΗΡΙΣΜΟΣ ΔΙΑΤΗΡΗΤΕΟΥ ΚΤΙΡΙΟΥ ΣΤΗ ΘΕΣΗ ΒΡΥΣΕΣ - ΑΠΟΚΟΡΩΝΟΣ ΣΤΑ ΧΑΝΙΑ ΙΔΙΟΚΤ. ΧΡ. ΜΙΧΕΛΑΚΑΚΗ

ΚΑΤΟΨΕΙΣ

ΚΛΙΜΑΚΑ 1:50

Γ. ΑΠΟΣΤΟΛΑΤΟΣ

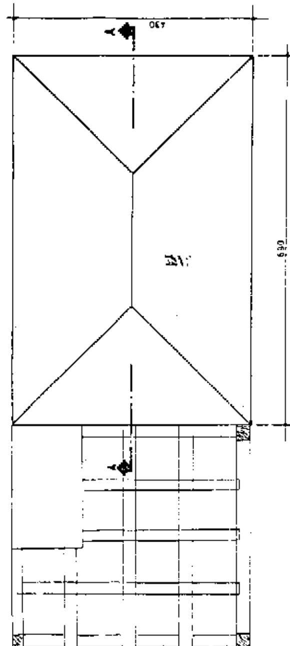

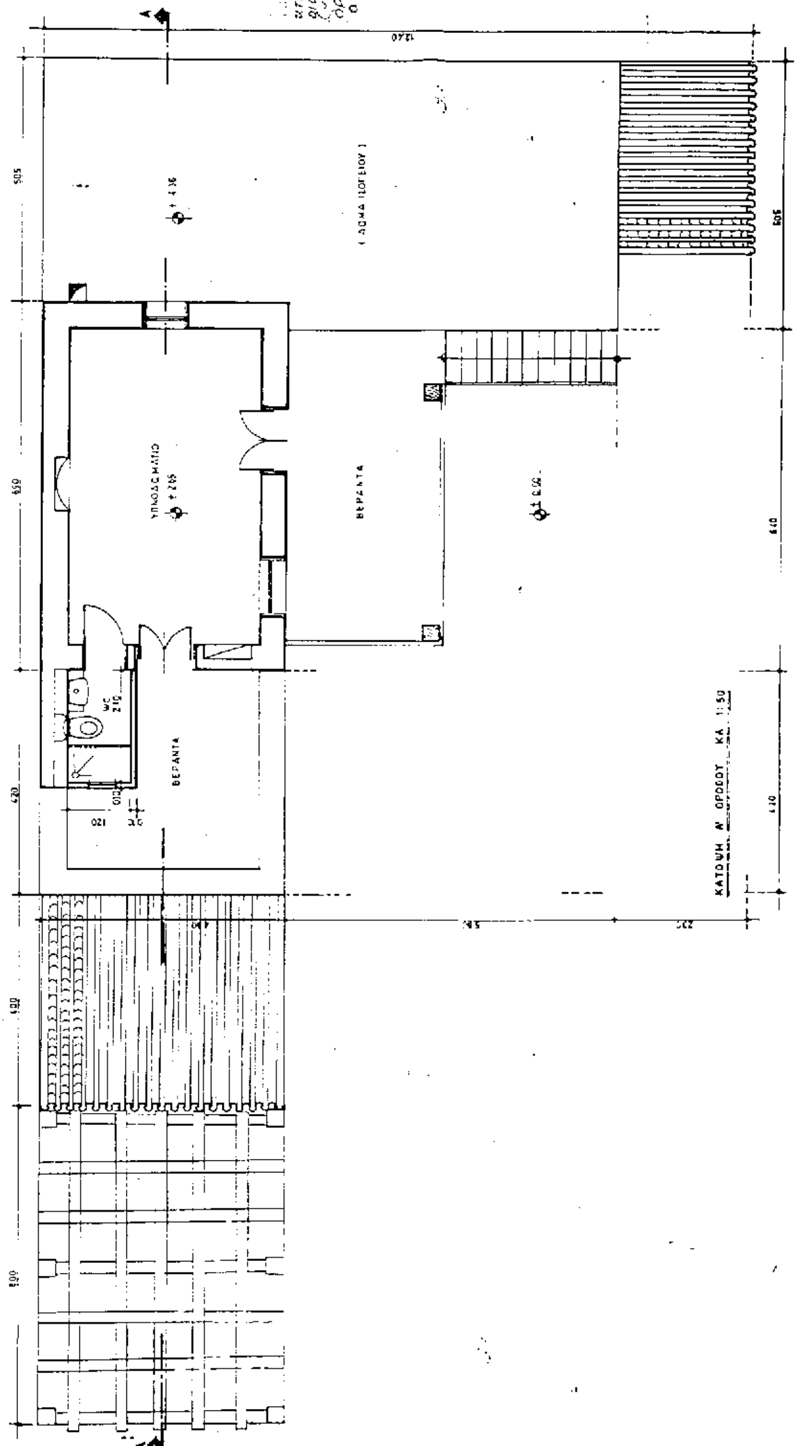

ΕΘΝΙΚΟ ΤΥΠΟΓΡΑΦΕΙΟ

ΕΦΗΜΕΡΙΔΑ ΤΗΣ ΚΥΒΕΡΝΗΣΕΩΣ

ΚΑΠΟΔΙΣΤΡΙΟΥ 34 * ΑΘΗΝΑ 104 32 * TELEX 223211 YPET GR * FAX 52 34 312

ΠΛΗΡΟΦΟΡΙΕΣ ΕΞΥΠΗΡΕΤΗΣΗΣ ΠΟΛΙΤΩΝ

ΚΕΝΤΡΙΚΗ ΥΠΗΡΕΣΙΑ Σολωμού 51		ΠΕΡΙΦΕΡΕΙΑΚΑ ΓΡΑΦΕΙΑ ΠΩΛΗΣΗΣ Φ.Ε.Κ.	
Πληροφορίες δημοσιευμάτων Α.Ε. - Ε.Π.Ε.	5225761	ΘΕΣΣΑΛΟΝΙΚΗ	
	5230841	Βασ. Όλγας 188, 1ος ορ.-Τ.Κ. 546 55	(031)423956
Πληροφορίες δημοσιευμάτων λοιπών Φ.Ε.Κ.	5225713	ΠΕΙΡΑΙΑΣ	4136402
	5249547	Νικήτα 6-8 Τ.Κ. 185 31	4171307
Πώληση Φ.Ε.Κ.	5239762	ΠΑΤΡΑ	(061)271249
Φωτοαντίγραφα παλαιών Φ.Ε.Κ.	5248141	Κορίνθου 327 Τ.Κ. 262 23	224581
Βιβλιοθήκη παλαιών Φ.Ε.Κ.	5248188	ΙΩΑΝΝΙΝΑ	
Οδηγίες για δημοσιεύματα Α.Ε. - Ε.Π.Ε.	5248785	Διοικητήριο Τ.Κ. 454 44	(0651)21901
Εγγραφή Συνδρομητών Φ.Ε.Κ. και αποστολή Φ.Ε.Κ.	5248320	ΚΟΜΟΤΗΝΗ	(0531)22637
		Δημοκρατίας 1 Τ.Κ. 691 00	26522

ΤΙΜΗ ΦΥΛΛΩΝ ΕΦΗΜΕΡΙΔΟΣ ΤΗΣ ΚΥΒΕΡΝΗΣΕΩΣ

- Μέχρι 8 σελίδες 150 δρχ.
- Από 9 μέχρι 16 σελίδες 300 δρχ.
- Από 16 σελίδες και άνω προσαύξηση 100 δρχ. ανά 8σέλιδο ή μέρους αυτού

ΕΤΗΣΙΕΣ ΣΥΝΔΡΟΜΕΣ Φ.Ε.Κ.

Τεύχος	Κ.Α.Ε. Προϋπολογισμού 2531	Κ.Α.Ε. εσόδου υπέρ ΤΑΠΕΤ 3512
Α΄ (Νόμοι, Π.Δ., Συμβάσεις κ.τλ.)	50.000 δρχ.	2.500 δρχ.
Β΄ (Υπουργικές αποφάσεις κ.τλ.)	50.000 »	2.500 »
Γ΄ (Διορισμοί, απολύσεις κ.τλ. Δημ. Υπαλλήλων)	10.000 »	500 »
Δ΄ (Απαλλοτριώσεις, πολεοδομία κτλ.)	50.000 »	2.500 »
Αναπτυξιακών Πράξεων (Τ.Α.Π.Σ.)	25.000 »	1.250 »
Ν.Π.Δ.Δ. (Διορισμοί κ.τλ. προσωπικού Ν.Π.Δ.Δ.)	10.000 »	500 »
Παράρτημα (Πίνακες επιτυχόντων διαγωνισμών)	5.000 »	250 »
Δελτίο Βιομηχανικής Ιδιοκτησίας (Δ.Ε.Β.Ι.)	10.000 »	500 »
Ανωτάτου Ειδικού Δικαστηρίου (Α.Ε.Δ.)	3.000 »	150 »
Ανωνύμων Εταιρειών & Ε.Π.Ε.	250.000 »	12.500 »
Προκηρύξεων Α.Σ.Ε.Π.	10.000 »	500 »
ΓΙΑ ΟΛΑ ΤΑ ΤΕΥΧΗ ΕΚΤΟΣ Α.Ε. & Ε.Π.Ε.	200.000 »	10.000 »

* Οι συνδρομές του εσωτερικού προπληρώνονται στα Δημόσια Ταμεία που δίδουν αποδεικτικό είσπραξης (διπλότυπο) το οποίο με τη φροντίδα του ενδιαφερομένου πρέπει να στέλνεται στην Υπηρεσία του Εθνικού Τυπογραφείου.
* Οι συνδρομές του εξωτερικού επιβαρύνονται πέρα των παραπάνω αναφερομένων ποσών με τα ταχυδρομικά τέλη και μπορεί να στέλνονται με επιταγή και σε ανάλογο συνάλλαγμα στο Διευθυντή Οικονομικού του Εθνικού Τυπογραφείου.
* Η πληρωμή του ποσοστού του ΤΑΠΕΤ που αντιστοιχεί σε συνδρομές, εισπράττεται στην Αθήνα από το Ταμείο του ΤΑΠΕΤ (Σολωμού 51 - Αθήνα) και στις άλλες πόλεις από τα Δημόσια Ταμεία.
* Οι συνδρομητές του εξωτερικού μπορούν να στέλνουν το ποσό του ΤΑΠΕΤ μαζί με το ποσό της συνδρομής.
* Οι Νομαρχιακές Αυτοδιοικήσεις, οι Δήμοι, οι Κοινότητες ως και οι επιχειρήσεις αυτών πληρώνουν το μισό χρηματικό ποσό της συνδρομής και ολόκληρο το ποσό υπέρ του ΤΑΠΕΤ.
* Η συνδρομή ισχύει για ένα χρόνο, που αρχίζει την 1η Ιανουαρίου και λήγει την 31η Δεκεμβρίου του ίδιου χρόνου. Δεν εγγράφονται συνδρομητές για μικρότερο χρονικό διάστημα.
* Η εγγραφή ή ανανέωση της συνδρομής πραγματοποιείται το αργότερο μέχρι τον Μάρτιο κάθε έτους.
* Αντίγραφα διπλοτύπων, ταχυδρομικές επιταγές και χρηματικά γραμμάτια δεν γίνονται δεκτά.

Οι υπηρεσίες κοινού λειτουργούν καθημερινά από 08.00΄ έως 13.00΄

ΑΠΟ ΤΟ ΕΘΝΙΚΟ ΤΥΠΟΓΡΑΦΕΙΟ